

# KONCERTNÁ SÁLA ŽUPNÉHO DOMU

## The Concert Hall in the Region House

prvé poschodie  
first floor

### MIESTA NA SEDENIE:

koncertná sála: 210  
balkón: 84  
maximálny počet: 300

### NUMBER OF SEATS:


auditorium at the stage level: 210  
auditorium – balcony: 84  
maximum number: 300

### ROZLOHA:

koncertná sála: 266,2m<sup>2</sup>  
balkón: 70,19m<sup>2</sup>

### SIZE:


auditorium at the stage level: 266,2m<sup>2</sup>  
auditorium - balcony: 70,19m<sup>2</sup>

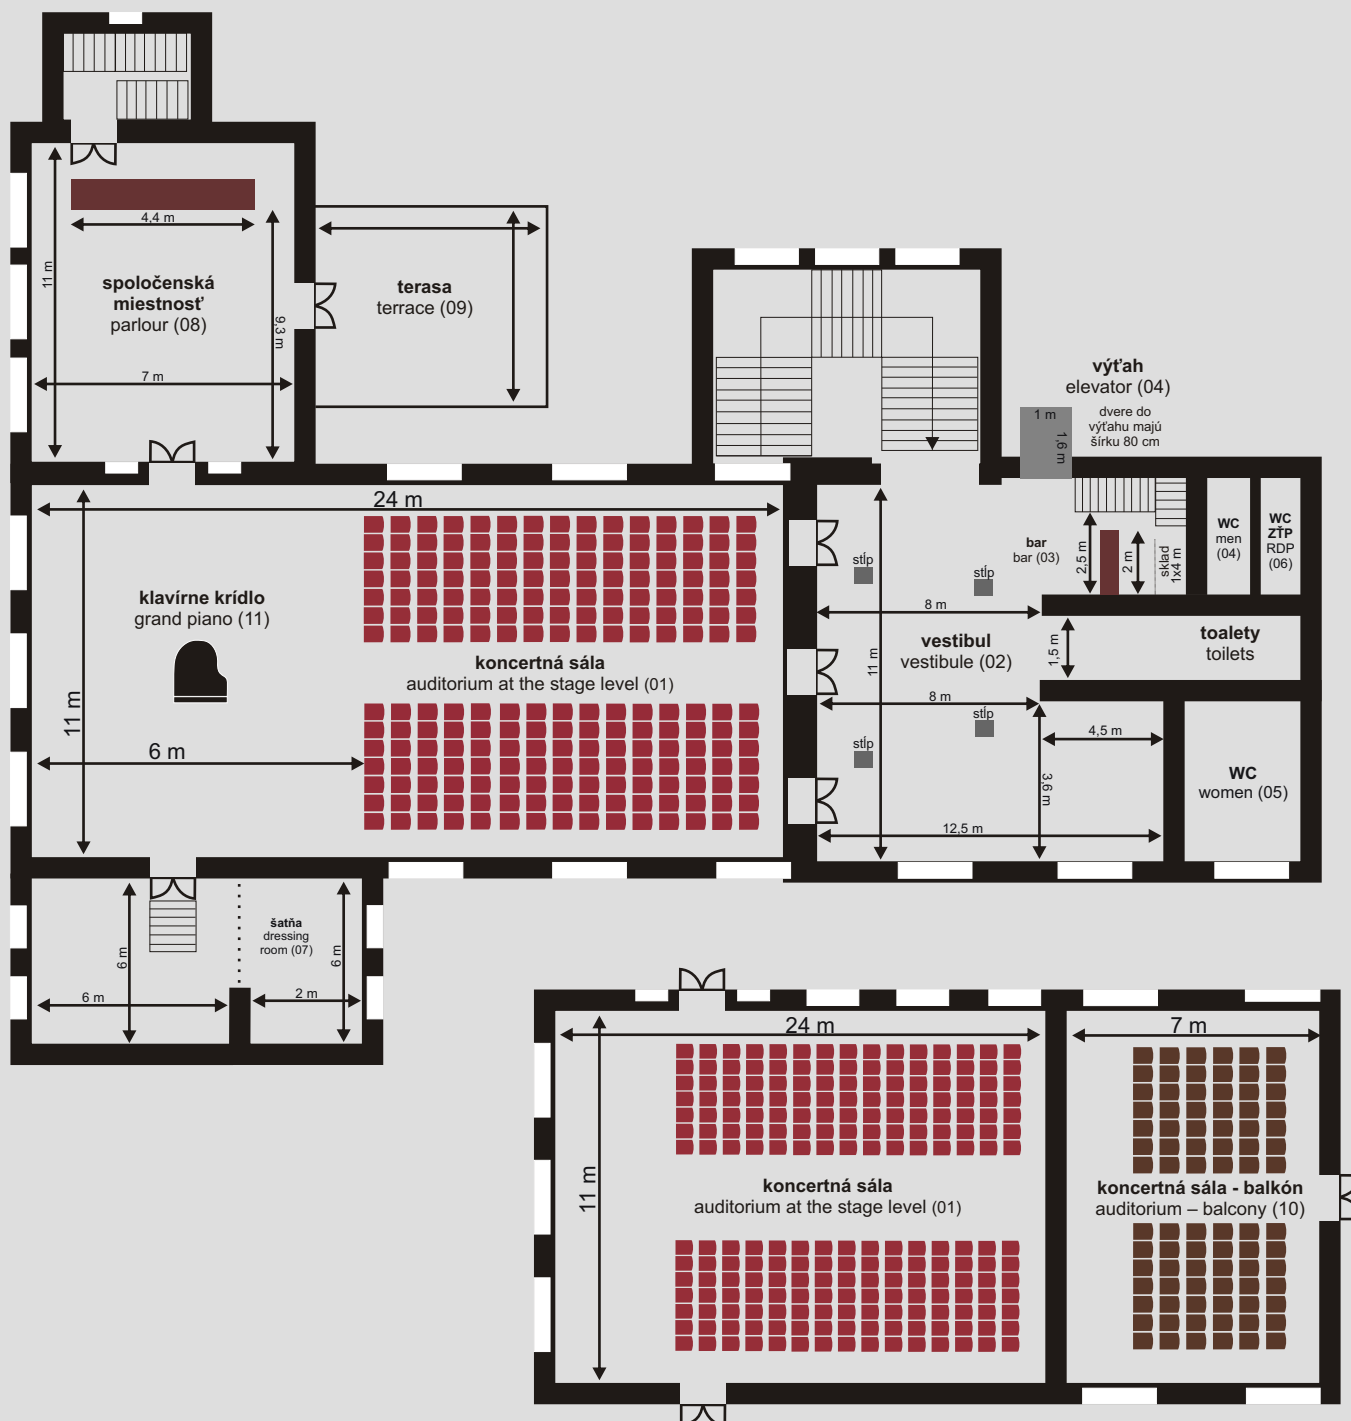

ÚDAJE SÚ ORIENTAČNÉHO CHARAKTERU – nemusia zodpovedať skutočnosti. Konzultujte s prevádzkarom.

INFORMÁCIE/INFORMATION: Mgr. Martin Daniš, e-mail: koncertka@nitrianskagaleria.sk, mobil: +421 905 876 972

WWW.NITRIANSKAGALERIA.SK

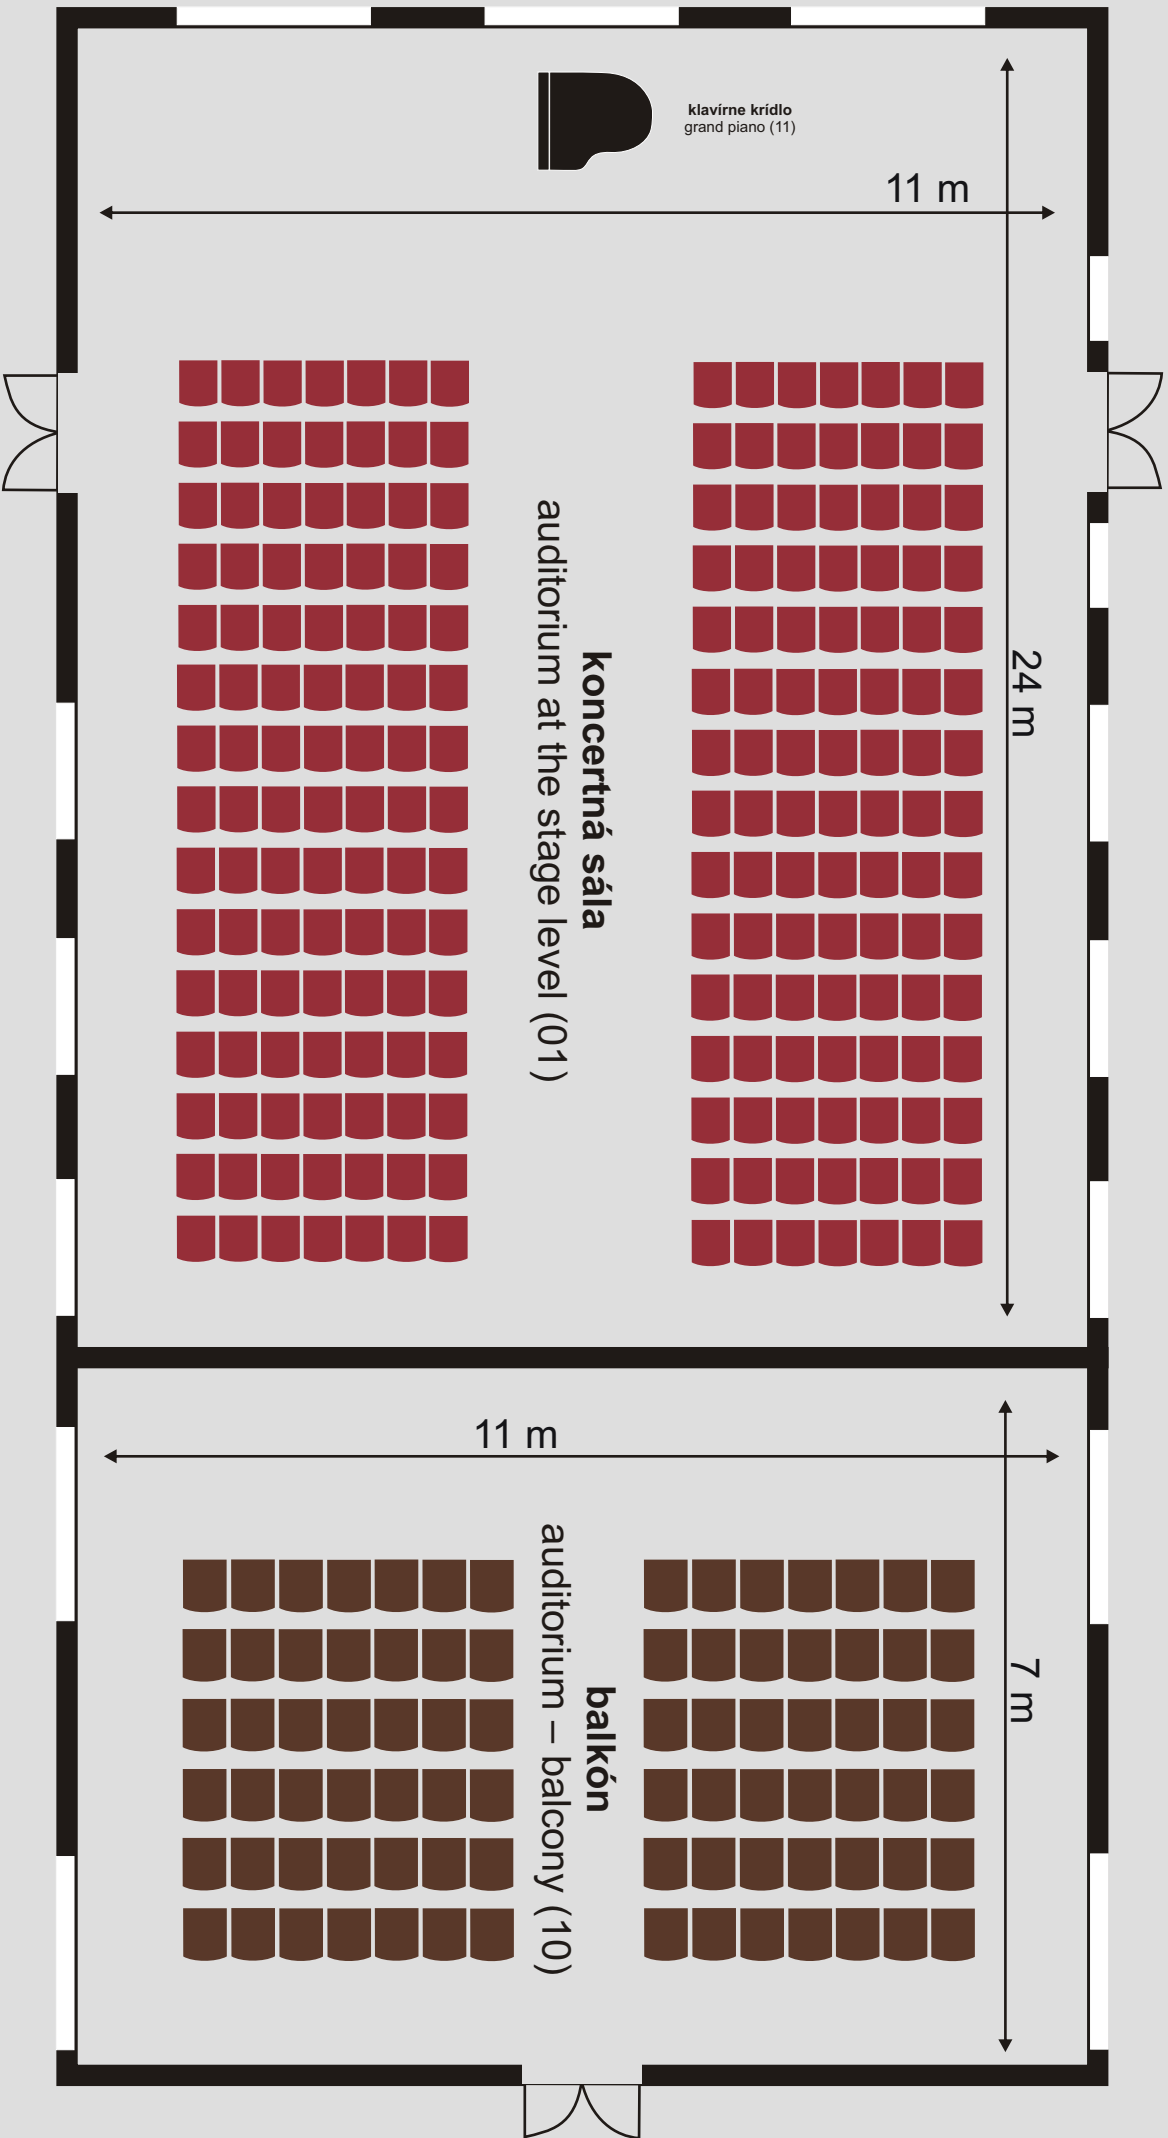

klavirne kridlo  
grand piano (11)

11 m

24 m

**koncertná sála**  
auditorium at the stage level (01)

11 m

7 m

**balkón**  
auditorium – balcony (10)

# KONCERTNÁ SÁLA ŽUPNÉHO DOMU

The Concert Hall in the Region House

prízemie  
ground floor

